



TETŐTÉR ALAPRAJZ M=1:50

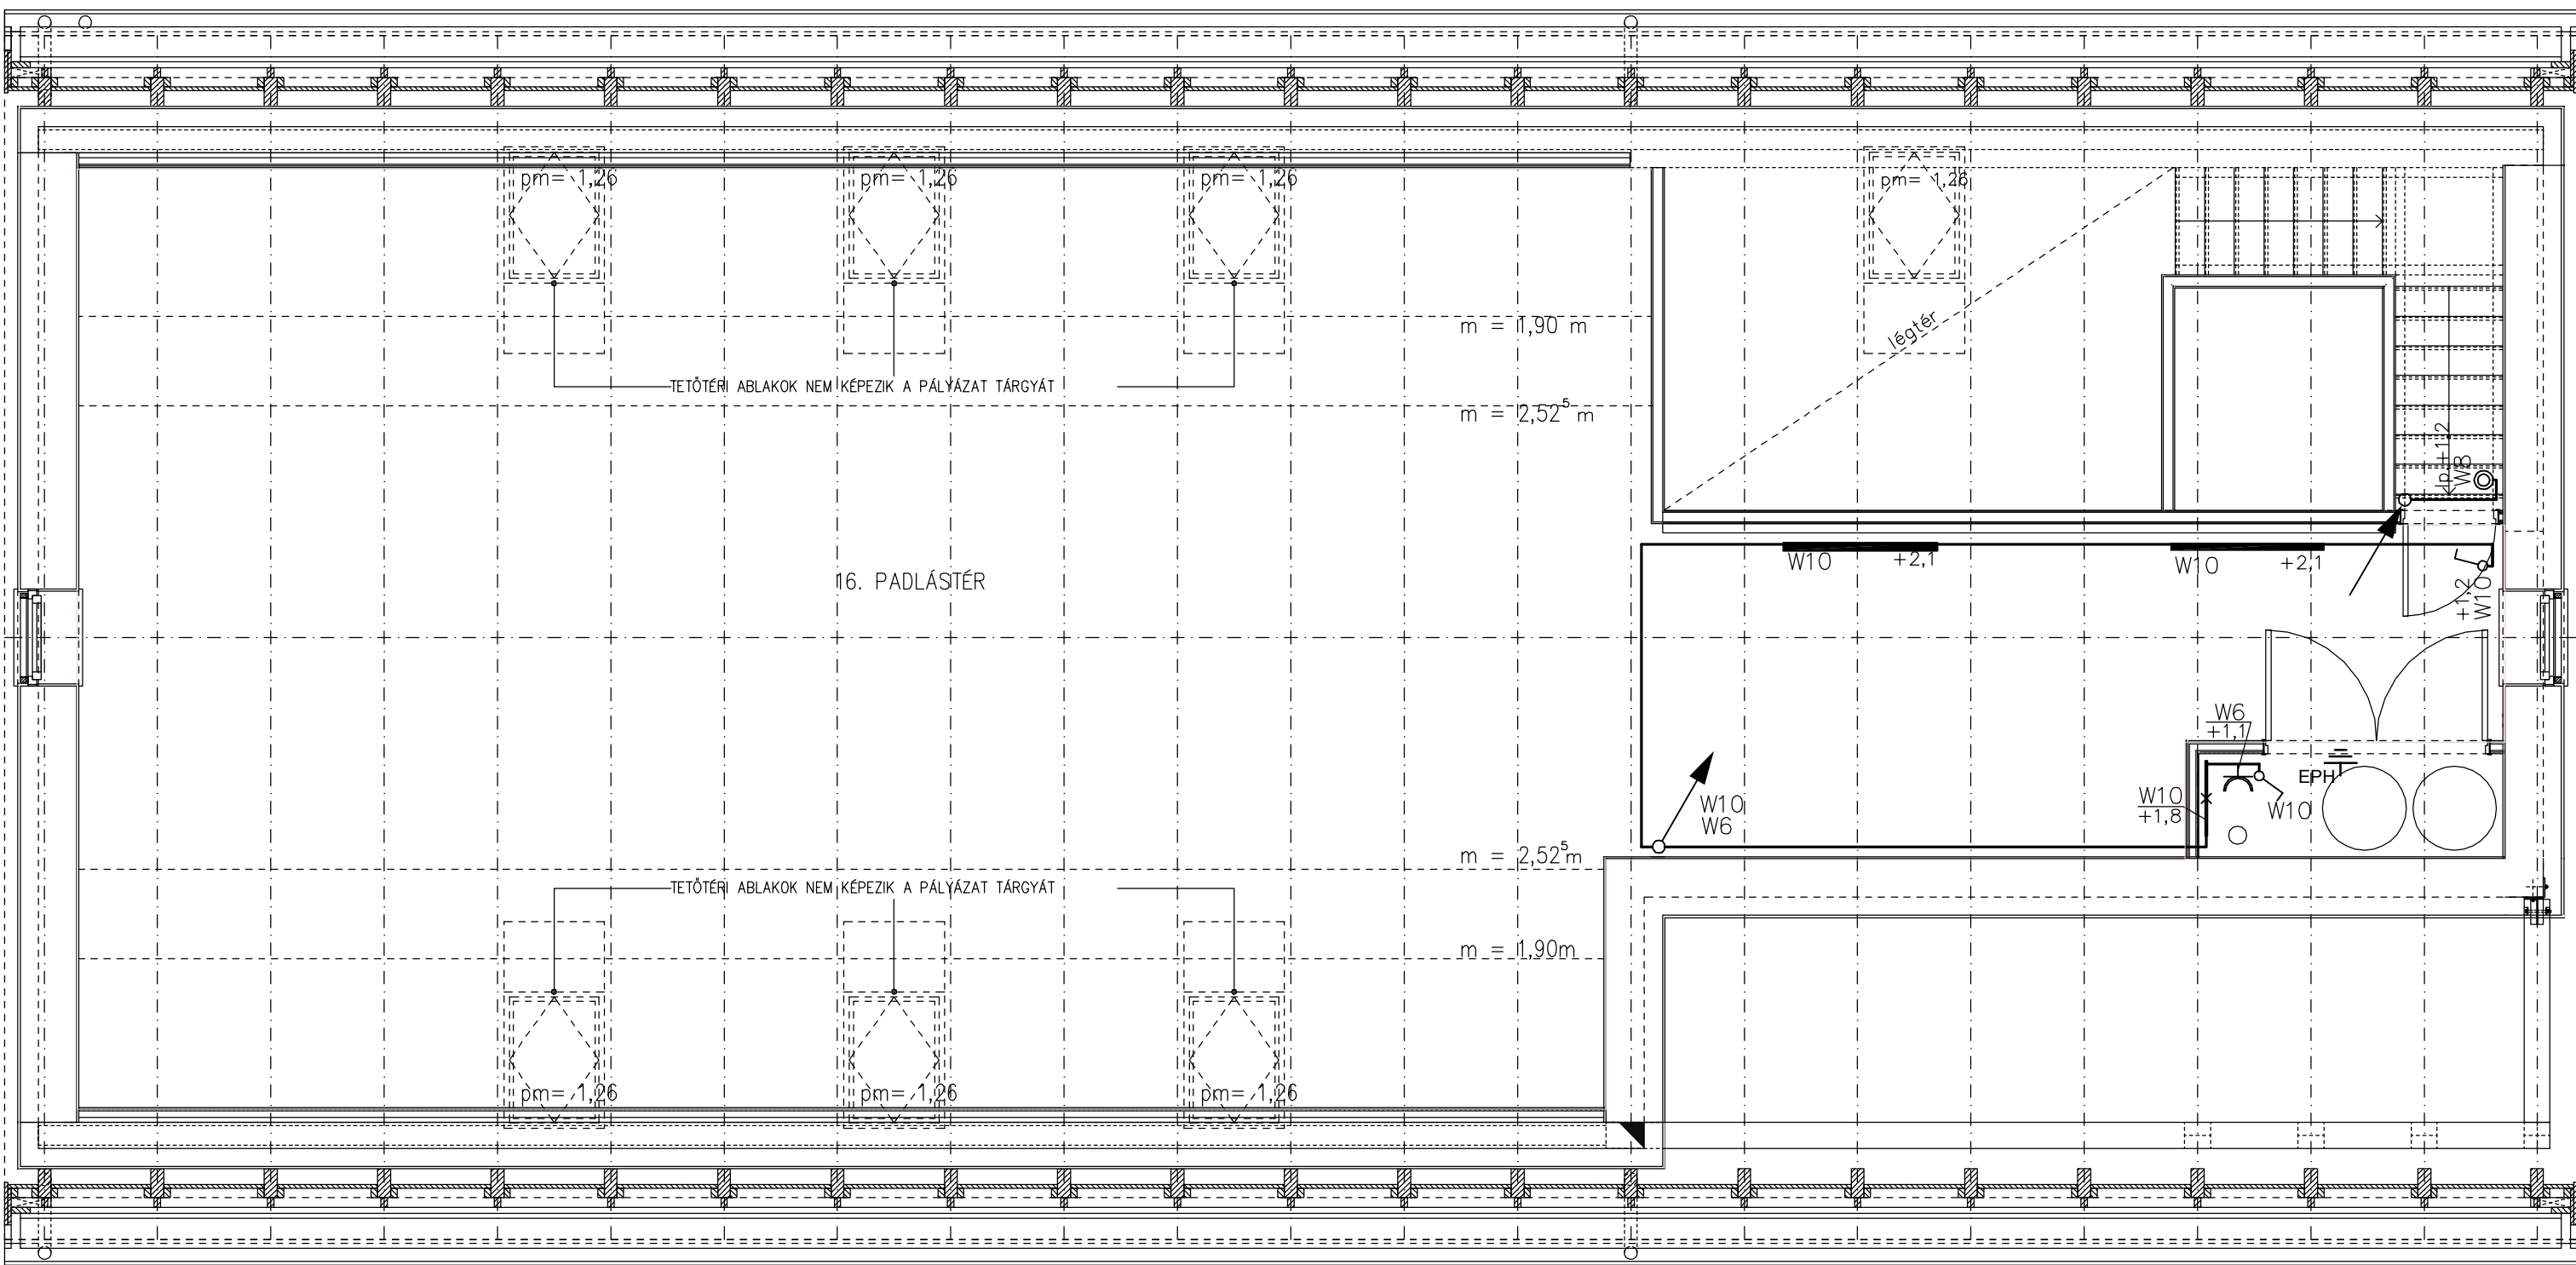

FÖLDSZINTI ALAPRAJZ M 1:50

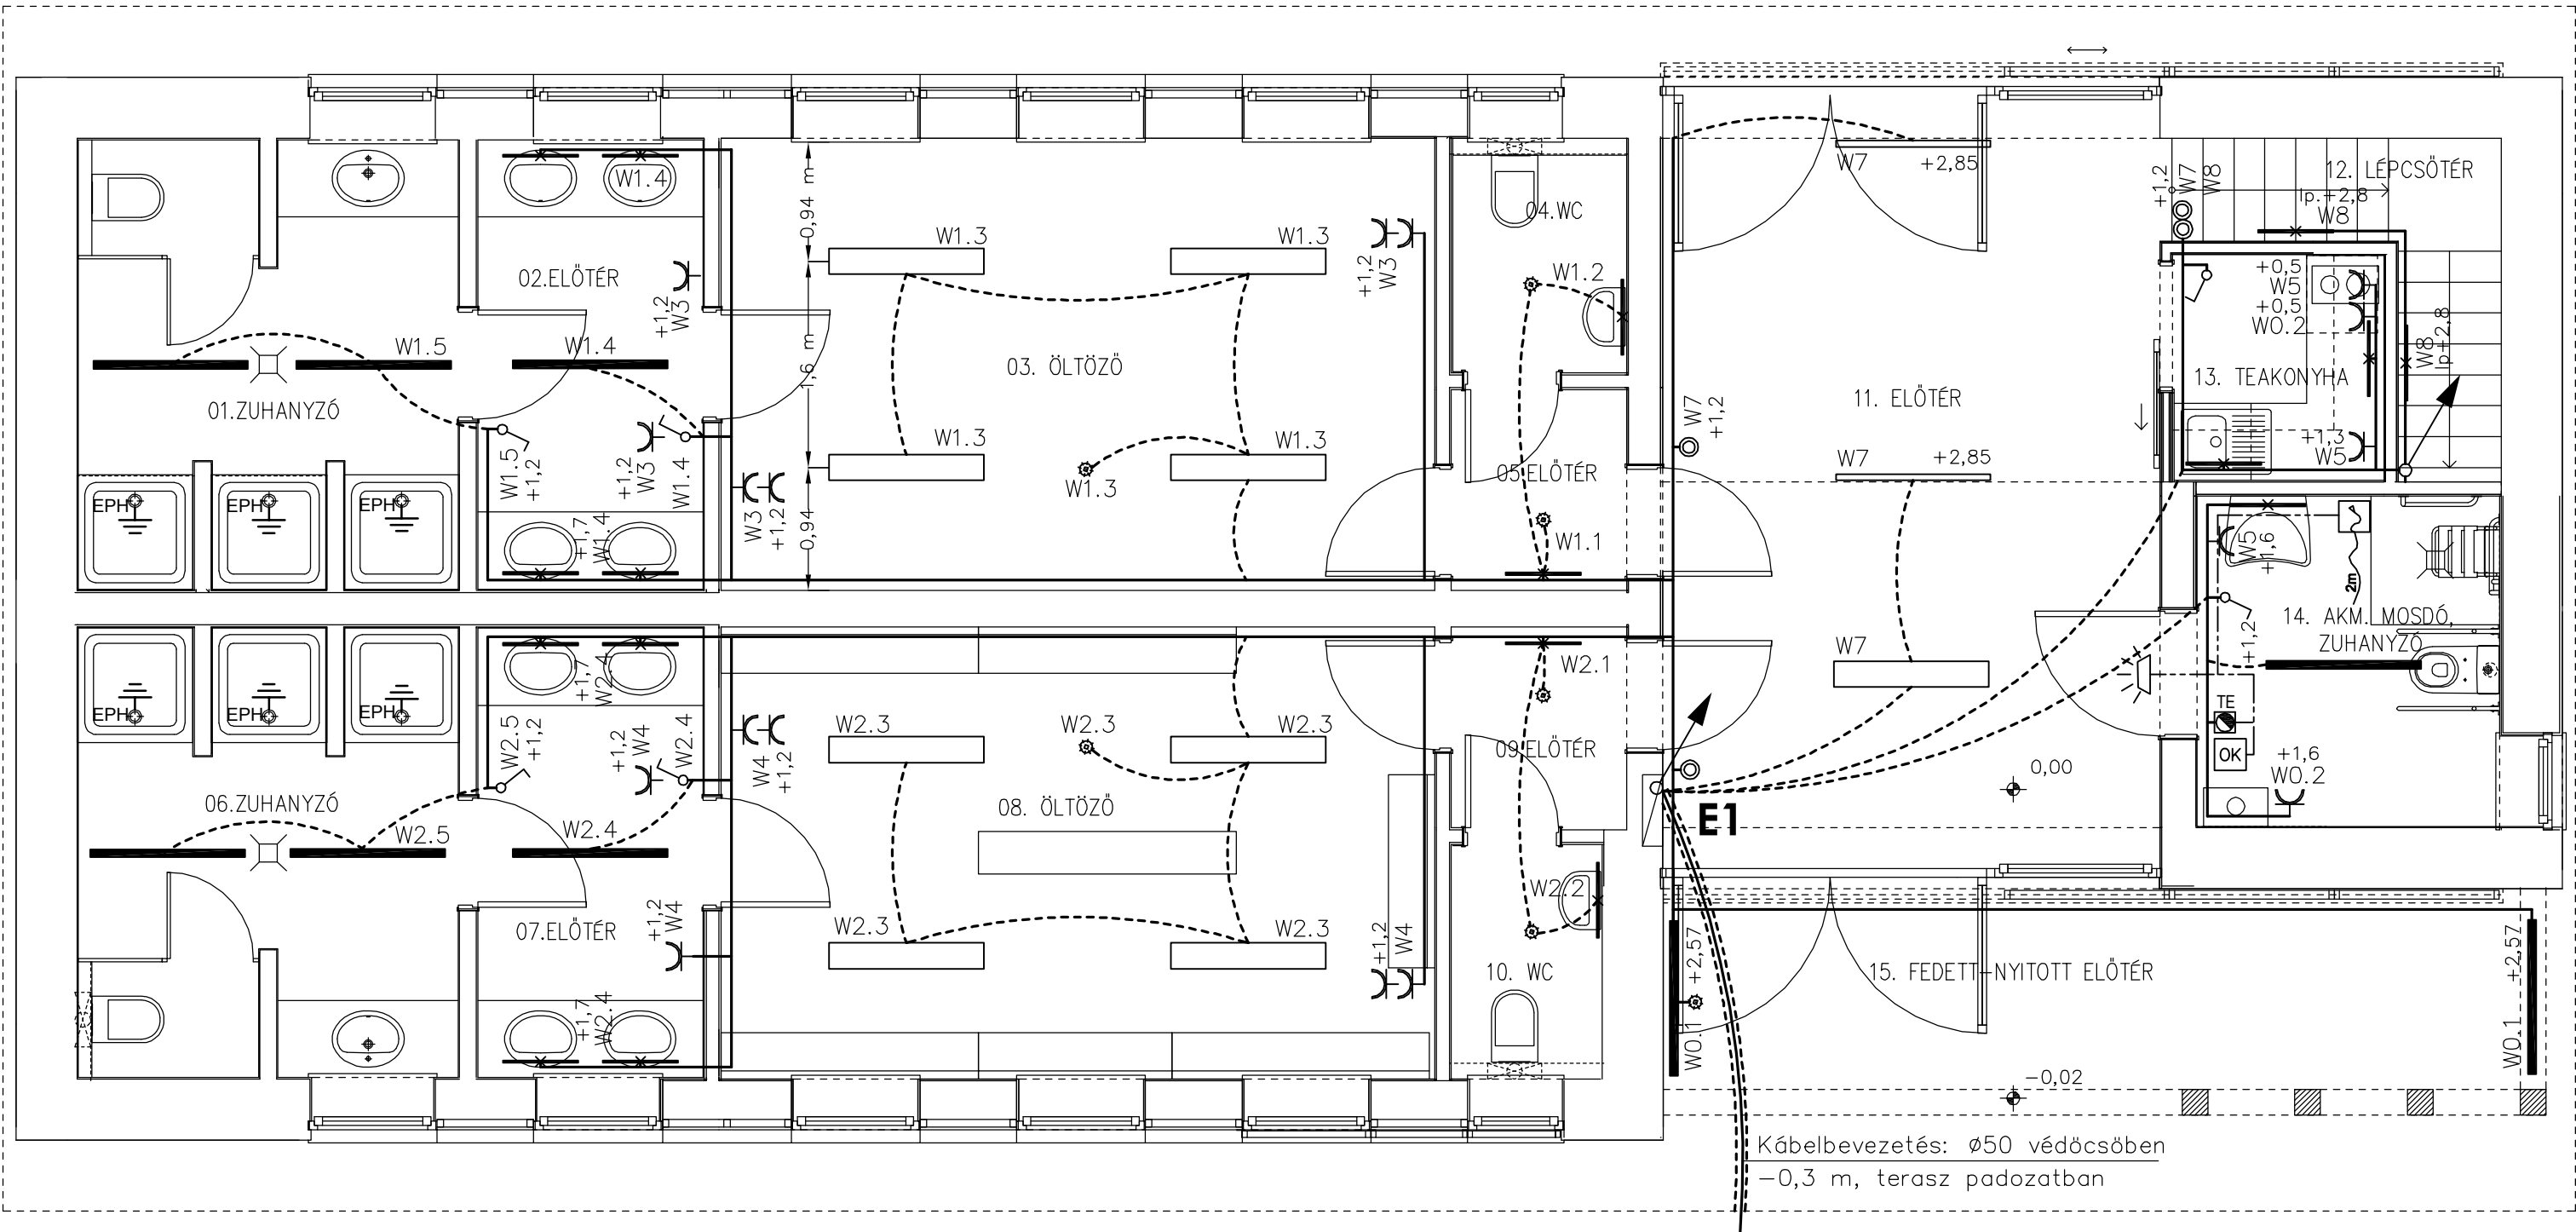

HELYISÉGJEGYZÉK:

01. ZUHANYZÓ	10,52 m2
02. ELŐTÉR	6,37 m2
03. ÖLTÖZŐ	20,07 m2
04. WC	2,44 m2
05. ELŐTÉR	2,00 m2
06. ZUHANYZÓ	10,52 m2
07. ELŐTÉR	6,37 m2
08. ÖLTÖZŐ	20,07 m2
09. ELŐTÉR	2,05 m2
10. WC	2,04 m2
11. ELŐTÉR	20,46 m2
12. LÉPCSŐTÉR	3,60 m2
13. TEAKONYHA	2,77 m2
14. AKM. MOSDÓ, ZUHANYZÓ	6,24 m2
15. FEDETT-NYITOTT ELŐTÉR	17,43 m2

JELAGYARÁZAT:

	erősáramú ák. falbasüllyesztett védőcsőben;
	erősáramú ák. vb. földemben zsaluzatban előre elhelyezett védőcsőben;
	W2.6 áramkör / kábel jelölés Ge-03 szerint
	Philips LEDINAIRE: SM060C LED32S/830 PSU W20L120, 3200lm, 36W, 3000K, IP20, mennyezetre,fehér
	Philips LEDINAIRE: WT060C LED36S/830 PSU L1200, 3600lm, 38W, 3000K, IP65, mennyezetre
	Philips PENTURA: BN132C LED6S/830 PSU L600, 650lm, 7W, 3000K, IP40, fehér: +1,70m-en
	2s+f súlly. dugaszolóaljzat, 230V~,16A, függ. vagy vízszintes sorolással
	1p. kapcsoló, súllyesztett, 230V~,10A
	1p. nyomó, súllyesztett, 230V~,10A
	mozgásérzékelő menn.-re, UT-PS101WH: IP20, 220-240V, II.év, 360°, 3-2000 lux, 10sec.-30min, 2000W/1000W, érzékelés vízszintes: 2,5-5 m (6-2,2m mag. esetén)
	védőcső ill. vezetékirány változás
	EPH zuhanytálca ill. összefolyó szerelvény pot.kiegészítés /M-2,5mm2 z/s
	Segélyhívó elemei: tápegys., jelző-, nyugtázógomb, fényjelző;

MEGJEGYZÉS:

Feszültség: 3+N, 50Hz, 400/230V;  
Érintésvédelem: TN-s, FI/4P/30mA kiegészítéssel;

Index	dátum	módosítás tárgya	aláírás
<b>ELRELE</b>		<b>MÉRNÖKI BETÉTI TÁRSASÁG</b> 9028 Győr, Szabadi u. 12. Tel.: +36 20 2697890 Email: elrele@gyor.net	Villamos tervező: <b>Luksander Rezső,</b> V 08-0066
Építető:	Szent Mór Bencés Perjelség,	9022 Győr, Széchenyi tér 8-9.	Fájl: <b>Pinyed-oltozo_V-01.pdf</b>
Építkezés neve, helye:	Szent Mór Bencés Perjelség Rendháza és Czuczor Gergely Bencés Gimnáziuma oktatási és infrastrukturális fejlesztések. Luif Otmár Sporttelep, új öltözőépület építése, 9025 Győr, Szivárvány utca 26. Hrsz.: 10123		Tervrajta <b>kiviteli</b> Lépték: <b>1:50</b>
Rajz megnevezése:	<b>VILLAMOS BERENDEZÉS</b>		Dátum / date: <b>2017. február</b> Rajzszám: <b>V-01</b>