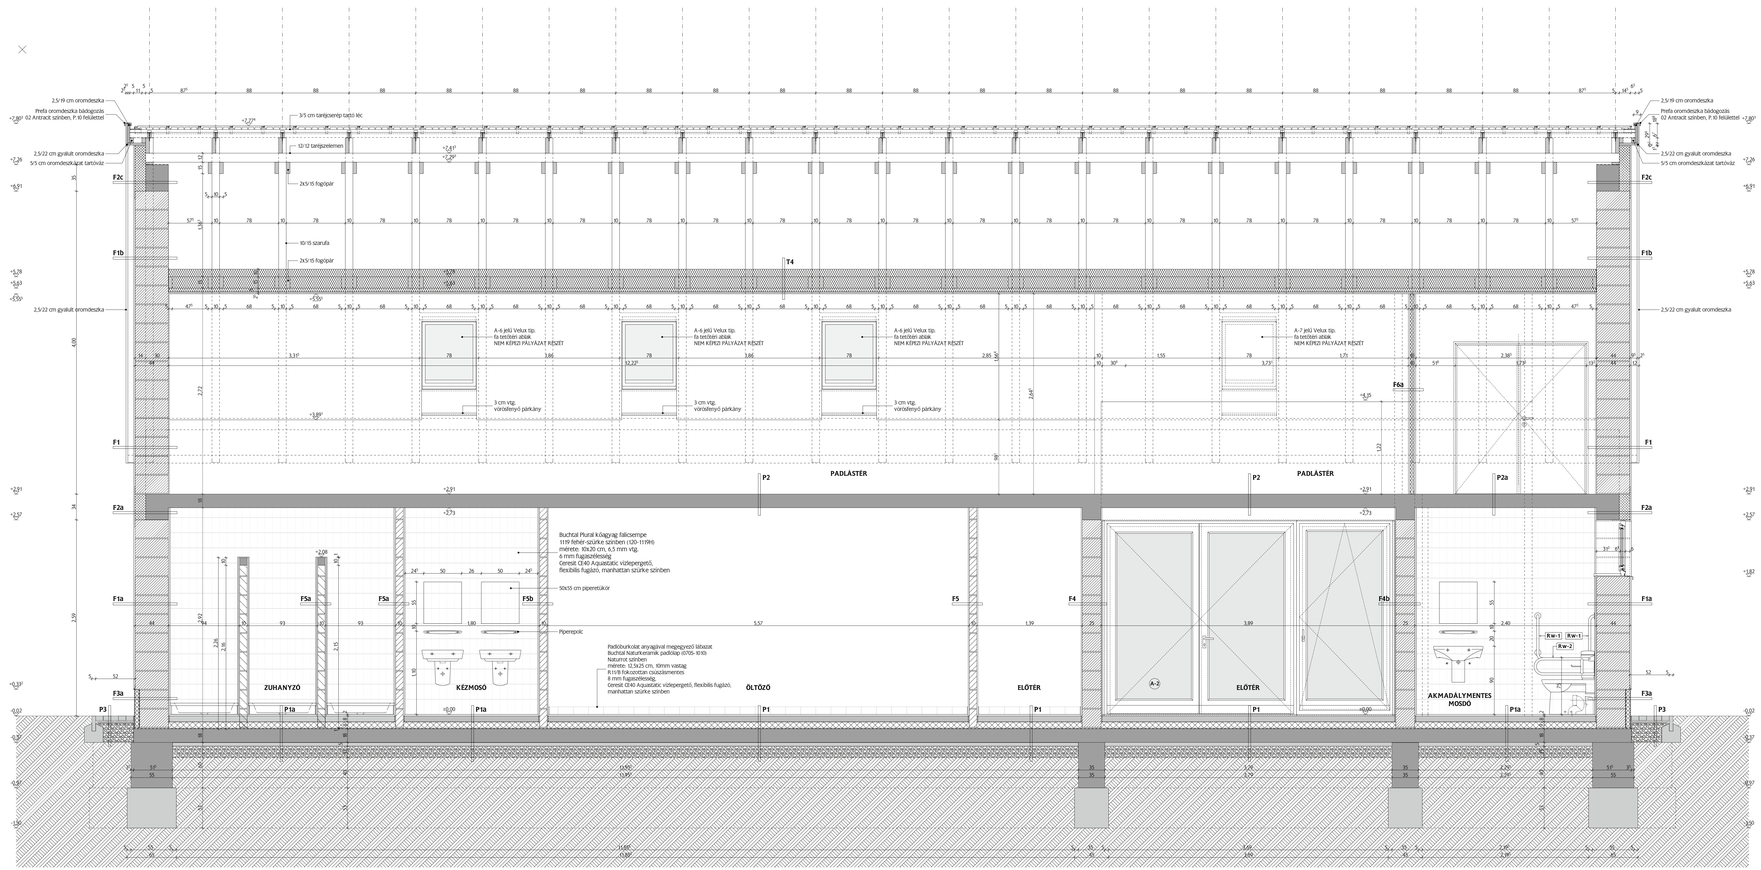

RÉTEGRENDEK

T1
Creaton Domino tetőcserép palaszürke engóbozott színben
3,0 cm Tetőléc (3/5 cm)
5,0 cm Ellenléc (5/5 cm)
1 rtg. Dörken Delta-Maxx Plusz tetőfólia
15,0 cm Szarufa (10/15 cm), közte.
15,0 cm Rockwool Betterrock ckupasz kőzetgyapot lemez hőszigetelés
10,0 cm Gipszkarton tartó pallóvúz (5/10 cm), közte.
Rockwool Airrock LD csupasz kőzetgyapot lemez hőszigetelés
5,0 cm Gipszkarton tartó lécvúz (5/5 cm), közte.
Rockwool Airrock LD csupasz kőzetgyapot lemez hőszigetelés
1 rtg. Dörken Delta-Maxx GP párazáró fólia
2,5 cm 2 rtg. Knauf gipszkarton burkolat
Glettelés, festés

T2
Creaton Domino tetőcserép palaszürke engóbozott színben
3,0 cm Tetőléc (3/5 cm)
5,0 cm Ellenléc (5/5 cm)
1 rtg. Dörken Delta-Maxx Plusz tetőfólia
15,0 cm Szarufa (10/15 cm), közte.

T3
Creaton Domino tetőcserép palaszürke engóbozott színben
3,0 cm Tetőléc (3/5 cm)
5,0 cm Ellenléc (5/5 cm)
1 rtg. Dörken Delta-Maxx Plusz tetőfólia
15,0 cm Gyalult szarufa (10/15 cm), közte.
5,0 cm Ereszdeszkázat tartóvázz (5/5 cm)
2,0 cm Gyalult deszkaburkolat

T4
10,0 cm Rockwool Airrock LD csupasz kőzetgyapot lemez hőszigetelés
15,0 cm Fagerplank cl 3 N 15 cm/m. Közte.
15,0 cm Rockwool Airrock LD csupasz kőzetgyapot lemez hőszigetelés
5,0 cm Gipszkarton tartó lécvúz (5/5 cm), közte.
5,0 cm Rockwool Airrock LD csupasz kőzetgyapot lemez hőszigetelés
1 rtg. Dörken Delta-Maxx GP párazáró fólia
2,5 cm 2 rtg. Knauf gipszkarton burkolat
Glettelés, festés

P1
2,0 cm Ragasztott csúszásmentes gresláp burkolat
8,0 cm Vasalt aljzatbeton + öntött/ü alpátkiegyenlítés
1 rtg. PE fólia technológiai szigetelés
8,0 cm Austrotherm AT-N 100 hőszigetelés
1 rtg. Vilba E-G 4FK Extra, bitumenes vízszigetelő lemez lábazatszigetelés
1 rtg. Icopal Siplast Primer Speed SBS kétlépés
18,0 cm Vasalt aljzatbeton
5,0 cm Szerelőbeton
15,0 cm Tömörített kavicsfeltöltés
Termett talaj

P1a
2,0 cm Ragasztott csúszásmentes gresláp burkolat
Mapei Mapelastic kent használatvíz elleni szigetelés
8,0 cm Vasalt aljzatbeton + öntött/ü alpátkiegyenlítés
1 rtg. PE fólia technológiai szigetelés
8,0 cm Austrotherm AT-N 100 hőszigetelés
1 rtg. Vilba E-G 4FK Extra, bitumenes vízszigetelő lemez lábazatszigetelés
1 rtg. Icopal Siplast Primer Speed SBS kétlépés
18,0 cm Vasalt aljzatbeton
5,0 cm Szerelőbeton
15,0 cm Tömörített kavicsfeltöltés
Termett talaj

P1b
8,0 cm Vasalt aljzatbeton
1 rtg. PE fólia technológiai szigetelés
8,0 cm Austrotherm AT-N 100 hőszigetelés
1 rtg. Vilba E-G 4FK Extra, bitumenes vízszigetelő lemez lábazatszigetelés
1 rtg. Icopal Siplast Primer Speed SBS kétlépés
18,0 cm Vasalt aljzatbeton
5,0 cm Szerelőbeton
15,0 cm Tömörített kavicsfeltöltés
Termett talaj

P2
18,0 cm Monolit vasbeton födém
Glettelés, festés

P2a
Mapei Mapelastic kent használatvíz elleni szigetelés
18,0 cm Monolit vasbeton födém
Glettelés, festés

P3
6,0 cm Leier Rollo beton tetőkő burkolat (20x 10 cm
4,0 cm ágyazóvétag (kasétrázalék)
25,0 cm tömörített kavicsfeltöltés
termett talaj

P4
10,0 cm 5/10 cm fenyő tartóvázz
2,5 cm 2 rtg. Knauf gipszkarton burkolat
Glettelés, festés

F1
weber FOSS szilikon homlokzatfesték fehér színben
weber san presto 300 fehér simító vakolat
2,0 cm weber B601 hőszigetelő alapvakolat
weber 705 KPS cementes gúz
44,0 cm Porotherm 44 Klíma tégla falazat, weber 765 KPS hőszigetelő falazóhabarcs
1,5 cm weber 141 KPS belteri vakolat
Glettelés, festés

F1a
weber FOSS szilikon homlokzatfesték fehér színben
weber san presto 300 fehér simító vakolat
2,0 cm weber B601 hőszigetelő alapvakolat
weber 705 KPS cementes gúz
44,0 cm Porotherm 44 Klíma tégla falazat, weber 765 KPS hőszigetelő falazóhabarcs
1,5 cm weber 141 KPS belteri vakolat
Mapei Mapelastic kent használatvíz elleni szigetelés
1,0 cm Gsempeburkolat

F1b
weber FOSS szilikon homlokzatfesték fehér színben
weber san presto 300 fehér simító vakolat
2,0 cm weber B601 hőszigetelő alapvakolat
44,0 cm Porotherm 44 Klíma tégla falazat, weber 765 KPS hőszigetelő falazóhabarcs

F2
weber FOSS szilikon homlokzatfesték fehér színben
weber san presto 300 fehér simító vakolat
2,0 cm weber B601 hőszigetelő alapvakolat
weber 705 KPS cementes gúz
weber M701 D hőszigetelőlap ragasztó, 9906 üvegszövet ragasztóba ágyazva
14,0 cm Austrotherm Expert fix formahabosított expandált PS hab hőszigetelés
30,0 cm Monolit vasbeton falrkozorú
1,5 cm weber 141 KPS belteri vakolat
Glettelés, festés

F2a
weber FOSS szilikon homlokzatfesték fehér színben
weber san presto 300 fehér simító vakolat
2,0 cm weber B601 hőszigetelő alapvakolat
weber 705 KPS cementes gúz
weber M701 D hőszigetelőlap ragasztó, 9906 üvegszövet ragasztóba ágyazva
14,0 cm Austrotherm Expert fix formahabosított expandált PS hab hőszigetelés
30,0 cm Monolit vasbeton koszorú
1,5 cm weber 141 KPS belteri vakolat
Mapei Mapelastic kent használatvíz elleni szigetelés
1,0 cm Gsempeburkolat

F2b
weber FOSS szilikon homlokzatfesték fehér színben
weber san presto 300 fehér simító vakolat
2,0 cm weber B601 hőszigetelő alapvakolat
weber 705 KPS cementes gúz
weber M701 D hőszigetelőlap ragasztó, 9906 üvegszövet ragasztóba ágyazva
14,0 cm Austrotherm Expert fix formahabosított expandált PS hab hőszigetelés
20,0 cm Monolit vasbeton parapetfal
4,0 cm Gipszkarton tartó vízszintes lécvúz (4/5 cm, közte.
4,0 cm Rockwool Airrock LD csupasz kőzetgyapot lemez hőszigetelés
5,0 cm Gipszkarton tartó függőleges lécvúz (5/5 cm, közte.
5,0 cm Rockwool Airrock LD csupasz kőzetgyapot lemez hőszigetelés
1 rtg. Dörken Delta-Maxx GP párazáró fólia
2,5 cm 2 rtg. Knauf gipszkarton burkolat
Glettelés, festés

F2c
weber FOSS szilikon homlokzatfesték fehér színben
weber san presto 300 fehér simító vakolat
2,0 cm weber B601 hőszigetelő alapvakolat
weber 705 KPS cementes gúz
weber M701 D hőszigetelőlap ragasztó, 9906 üvegszövet ragasztóba ágyazva
14,0 cm Austrotherm Expert fix formahabosított expandált PS hab hőszigetelés
30,0 cm Monolit vasbeton koszorú

F3
2 rtg. weber N2443 homlokzatfesték, szürke színben
weber 742 KPS külteri fehér glett
10 cm weber M701 D hőszigetelőlap ragasztó, 9906 üvegszövet ragasztóba ágyazva
5,0 cm Austrotherm Expert fix formahabosított expandált PS hab hőszigetelés
weber bec 922 mindlfólát bitumenes vízszigetelő és hőszigetelőlap ragasztó
1 rtg. Vilba E-G 4FK Extra, bitumenes vízszigetelő lemez lábazatszigetelés
1 rtg. Icopal Siplast Primer Speed SBS kétlépés
38,0 cm Porotherm 38 Klíma falazat, weber 765 KPS hőszigetelő falazóhabarcs
1,5 cm weber 141 KPS belteri vakolat
Glettelés, festés

F3a
2 rtg. weber N2443 homlokzatfesték, szürke színben
weber 742 KPS külteri fehér glett
10 cm weber M701 D hőszigetelőlap ragasztó, 9906 üvegszövet ragasztóba ágyazva
5,0 cm Austrotherm Expert fix formahabosított expandált PS hab hőszigetelés
weber bec 922 mindlfólát bitumenes vízszigetelő és hőszigetelőlap ragasztó
1 rtg. Vilba E-G 4FK Extra, bitumenes vízszigetelő lemez lábazatszigetelés
1 rtg. Icopal Siplast Primer Speed SBS kétlépés
38,0 cm Porotherm 38 Klíma falazat, weber 765 KPS hőszigetelő falazóhabarcs
1,5 cm weber 141 KPS belteri vakolat
Mapei Mapelastic kent használatvíz elleni szigetelés
1,0 cm Gsempeburkolat

F4
Glettelés, festés
1,5 cm weber 141 KPS belteri vakolat
25,0 cm Porotherm 25 N-F beltéri tehrhordó falazat
1,5 cm weber 141 KPS belteri vakolat
Mapei Mapelastic kent használatvíz elleni szigetelés
1,0 cm Gsempeburkolat

F4a
1,0 cm Gsempeburkolat
Mapei Mapelastic kent használatvíz elleni szigetelés
1,5 cm weber 141 KPS belteri vakolat
25,0 cm Porotherm 25 N-F beltéri tehrhordó falazat
1,5 cm weber 141 KPS belteri vakolat
Mapei Mapelastic kent használatvíz elleni szigetelés
1,0 cm Gsempeburkolat

F4b
Glettelés, festés
1,5 cm weber 141 KPS belteri vakolat
25,0 cm Porotherm 25 N-F beltéri tehrhordó falazat
1,5 cm weber 141 KPS belteri vakolat
Mapei Mapelastic kent használatvíz elleni szigetelés
1,0 cm Gsempeburkolat

F5
Glettelés, festés
1,5 cm weber 141 KPS belteri vakolat
80,0 cm Porotherm 30 N-F válaszfal
1,5 cm weber 141 KPS belteri vakolat
Glettelés, festés

F5a
1,0 cm Gsempeburkolat
Mapei Mapelastic kent használatvíz elleni szigetelés
1,5 cm weber 141 KPS belteri vakolat
80,0 cm Porotherm 30 N-F válaszfal
1,5 cm weber 141 KPS belteri vakolat
Mapei Mapelastic kent használatvíz elleni szigetelés
1,0 cm Gsempeburkolat

F5b
1,0 cm Gsempeburkolat
Mapei Mapelastic kent használatvíz elleni szigetelés
1,5 cm weber 141 KPS belteri vakolat
80,0 cm Porotherm 30 N-F válaszfal
1,5 cm weber 141 KPS belteri vakolat
Glettelés, festés

F6
Glettelés, festés
2,5 cm 2 rtg. Knauf gipszkarton burkolat
5,0 cm Knauf CW 50 tartóvázz
2,5 cm 2 rtg. Knauf gipszkarton burkolat
Glettelés, festés

F6a
Glettelés, festés
2,5 cm 2 rtg. Knauf gipszkarton burkolat
5,0 cm Knauf CW 50 tartóvázz, közte.
5,0 cm Rockwool Airrock LD csupasz kőzetgyapot lemez hőszigetelés
2,5 cm 2 rtg. Knauf gipszkarton burkolat
Glettelés, festés

F6b
Gsempeburkolat
2,5 cm 2 rtg. Knauf impregnált gipskarton burkolat
80,0 cm Porotherm 30 N-F válaszfal, közte.
5,0 cm Rockwool Airrock LD csupasz kőzetgyapot lemez hőszigetelés
2,5 cm 2 rtg. Knauf impregnált gipskarton burkolat
Mapei Mapelastic kent használatvíz elleni szigetelés
1,0 cm Gsempeburkolat

F6c
2,5 cm 2 rtg. Knauf gipskarton burkolat
80,0 cm Knauf UA 80 tartóvázz, közte.
5,0 cm Rockwool Airrock LD csupasz kőzetgyapot lemez hőszigetelés
2,5 cm 2 rtg. Knauf impregnált gipskarton burkolat
Mapei Mapelastic kent használatvíz elleni szigetelés
1,0 cm Gsempeburkolat

F6d
Glettelés, festés
2,5 cm 2 rtg. Knauf impregnált gipskarton burkolat
80,0 cm Knauf UA 80 tartóvázz, közte.
5,0 cm Rockwool Airrock LD csupasz kőzetgyapot lemez hőszigetelés
2,5 cm 2 rtg. Knauf impregnált gipskarton burkolat
Mapei Mapelastic kent használatvíz elleni szigetelés
1,0 cm Gsempeburkolat

F6e
Glettelés, festés
2,5 cm 2 rtg. Knauf gipskarton burkolat
5,0 cm Knauf UA 50 tartóvázz, közte.
2,5 cm 2 rtg. Knauf gipskarton burkolat
Glettelés, festés

F7
Glettelés, festés
16,0 cm Monolit, vasbeton mellvéfal
Glettelés, festés

A kiviteli tervek, konszignációk, műszaki leírások, költségvetési kiírások és szakági tervek együtt kezelendők. Minden, arra ezek bármelyikében szereplő, a beruházás részét képező, ámennyiben a tervek és leírások között eltérés, vagy ellentmondás van, értesítenі kell a generál tervezőt!
A kiviteli tervben konkrét anyagokkal, típusokkal és termékekkel meghatározott szerkezetek, burkolatok és berendezési tárgyak a beruházó által elfogadott megoldások. Ezek megjelölése esztétikai, műszaki és minőségi szintet határoz meg.
A kivitelező-pályázó ajánlatot tehet más anyagokra, termékekre, és szerkezeti típusokra, amennyiben igazolja, hogy azok minőségben, műszaki paraméterekben és esztétikai megjelenésben az eredeti beterveződött egyenértékűek, elegett tesznek a hazai - azok hiányában az Európai Unió szabványoknak, továbbá a Beruházó a Tervező és a Műszaki ellenőr által, minták bemutatása után elfogadásra kerülnek. Minden ilyen esetben a kivitelező-pályázó feladata az egyenértékűség igazolása és a szükséges engedélyek és engedélymódosítások beszerzése.

CZITA
9024 Győr, Zrínyi u. 4./C
tel: 00 36 96 513 710
fax: 00 36 96 513 711
email: czita@czita.hu

munka megnevezése
Szent Mór Bencés Perjelség Rendháza és Cruzcor Gergely Bencés Gimnázium oktatási-és infrastrukturális fejlesztések.
Luif Ozmár Sportcselep, új öltözőépület építése.
9025 Győr, Szivárvány utca 26. Hrsz.: 10123

tervfajta
KIVITELEZÉSI TERV

megrendelő
Szent Mór Bencés Perjelség
9022 Győr, Salchenyi tér 8 - 9.

dátum
2017. 02. 08.

rajz megnevezése
G-G METSZET

lépték
1 - 25

tervezők
Pál András É/1 08-0325
Papp Róbert É/1 08-0447
Tóth Kata

rajzszám
É-10